


D:\Projekte_2024\1. Änderung Teilflächennutzungsplans Windenergie Verbandsgemeinde Saale-Wipper\Übersichtskarte 060324.dwg

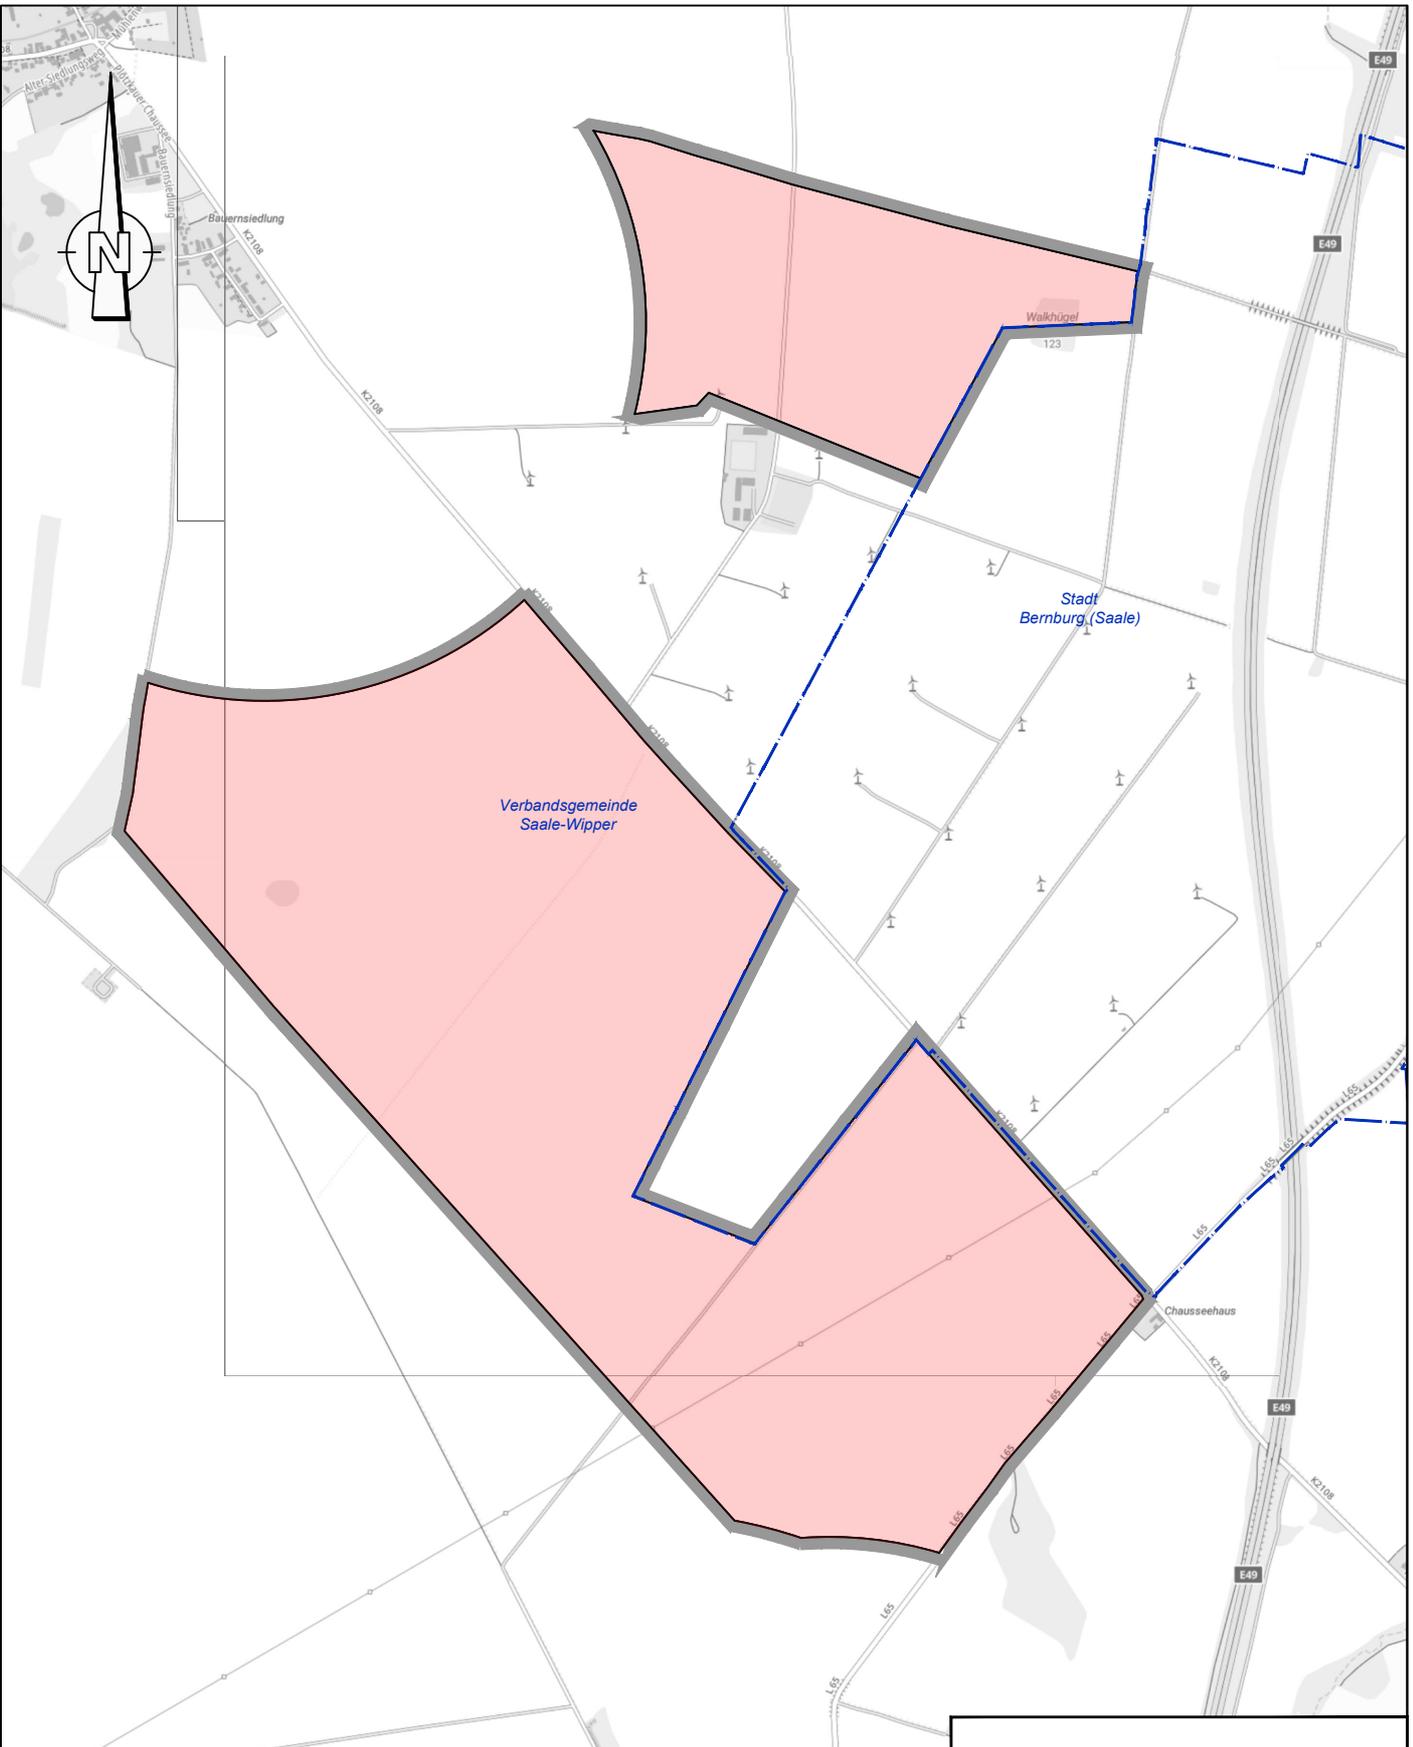

**1. Änderung des Teilflächennutzungsplans
"Windenergie" der Verbandsgemeinde
Saale-Wipper**

Übersichtskarte

M 1 : 20.000

baumeister
ingenieurbüro gmbh bernburg
planung und beratung

steinstraße 3i
06406 bernburg (saale)
fon 03471 - 313 556
fax 03471 - 313 585
info@baumeister-bernburg.de
www.baumeister-bernburg.de