


Verfahrensvermerke

- Die Gemeindevertretung hat am 10.05.91... die Aufstellung des Bebauungsplanes beschlossen.
- Die Bürgerbeteiligung gemäß § 9 BauGB mit öffentlicher Beteiligung des Bebauungsplans in der Planung vom 08.06.91... hat in der Zeit vom 08.06.91... bis 08.07.91... stattgefunden.
- Die Gemeinde Ilberstedt hat mit Beschluss der Gemeindevertretung vom 28.07.91... die Aufstellung des Bebauungsplans beschlossen.
- Die höhere Verwaltungsbehörde (Verwaltungsamt) hat den Bebauungsplan mit Beschluss vom 28.07.91... Nr. 188-4/91... gemäß § 9 Abs. 2 BauGB genehmigt.
- Die Genehmigung des Bebauungsplans wurde am 28.07.91... erteilt. Der Bebauungsplan wird als verbindlich anerkannt. Der Bebauungsplan wird in den öffentlichen Dienststellen in der Gemeinde Ilberstedt zur Verfügung gestellt und über dessen Inhalt auf Verlangen Auskunft gegeben. Der Bebauungsplan ist damit rechtsverbindlich.


Ilberstedt, den 01.08.91
Bürgermeister
Ilberstedt, den 08.07.91
Bürgermeister
Ilberstedt, den 28.07.91
Bürgermeister
Ilberstedt, den 28.07.91
Bürgermeister

Planzeichenerklärung



- Art der baulichen Nutzung
GE Gewerbegebiet
- Maß der baulichen Nutzung
Grundflächenzahl
Geschoßflächenzahl
- Bauweise, Baulinien, Baugrenzen
offene Bauweise
Ausnahmen
- Flächen für den Gemeindefreiz
Baugrenzen
- Verkehrsmittel
Straßenbegrenzungslinie
öffentliche Straßenverkehrsflächen
Fußgänger/Radfahrer
Grünstreifen mit möglicher Anordnung von Parkbänken
Grünstreifen
Verkehrsrain
Parkbuchten
- Grundflächen
öffentliche Grundfläche
- Sonstige Planzeichen
Grenze des räumlichen Geltungsbereiches des Bebauungsplans
geplante Grundstücksbegrenzen
Freileitung
vorh. Freileitung unverlegen (unterirdisch)
Leitung unterirdisch
Elektrizität (Trafostation)
Erhaltungsebot von Blumen
Pflanzgebot für Blumen
Pflanzgebot für Sträucher
Wasserbecken
Nutzungsabkennung:
max. Baumhöhe
Grundflächenzahl
Geschoßflächenzahl
Bauweise

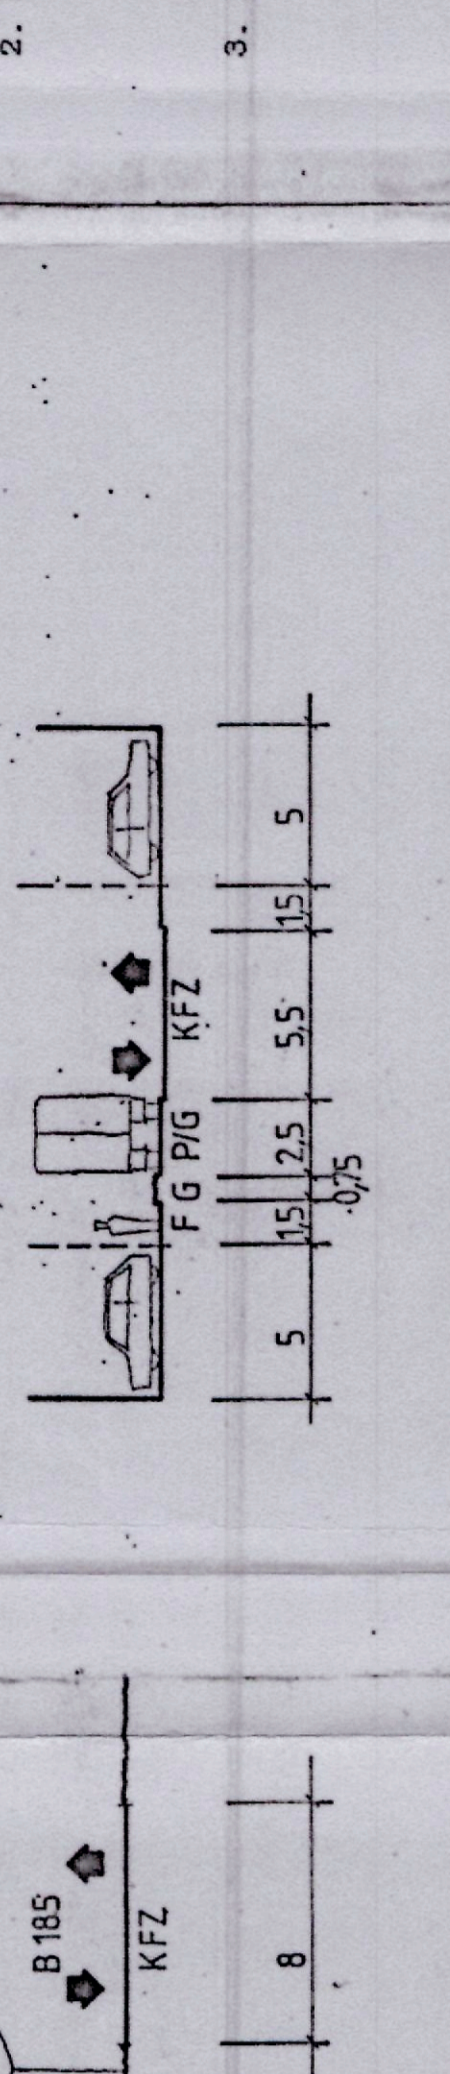

Straßenquerschnitte

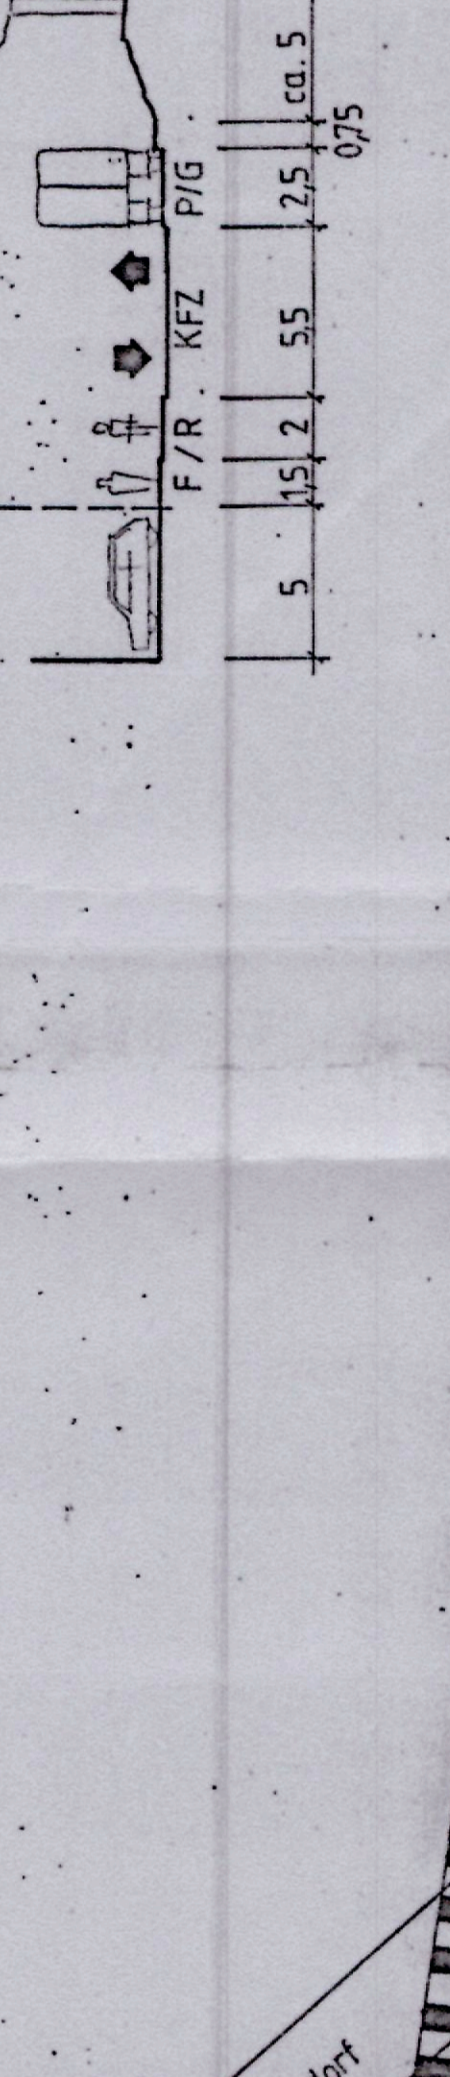

Lageplanskizze

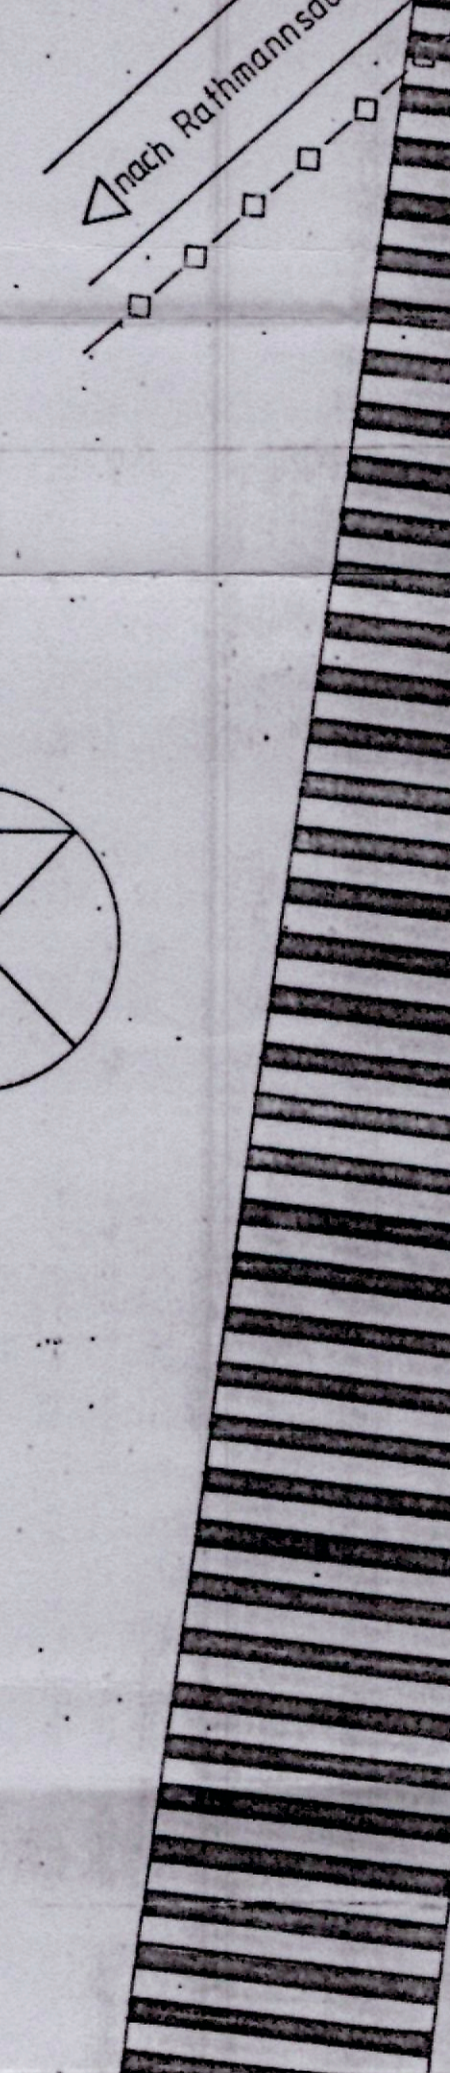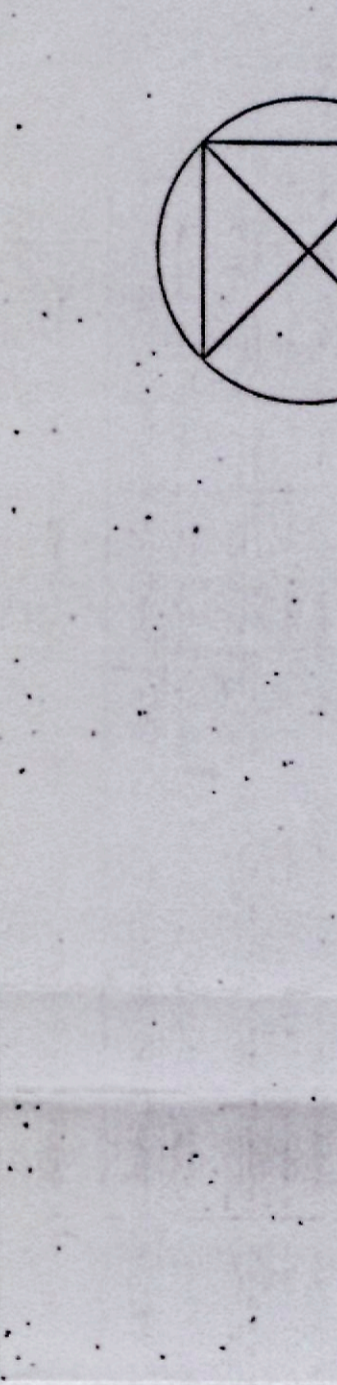

Entwurf

Ilberstedt, den 28.07.91
Bürgermeister

Ilberstedt, den 28.07.91
Bürgermeister

